


DECK ENTRE RESTAURANTE E BLOCO B1


Para melhorar o uso do Restaurante, há também uma proposta de construir um Deck coberto entre a área do pergolado e o Bloco B1. Veja abaixo o projeto:

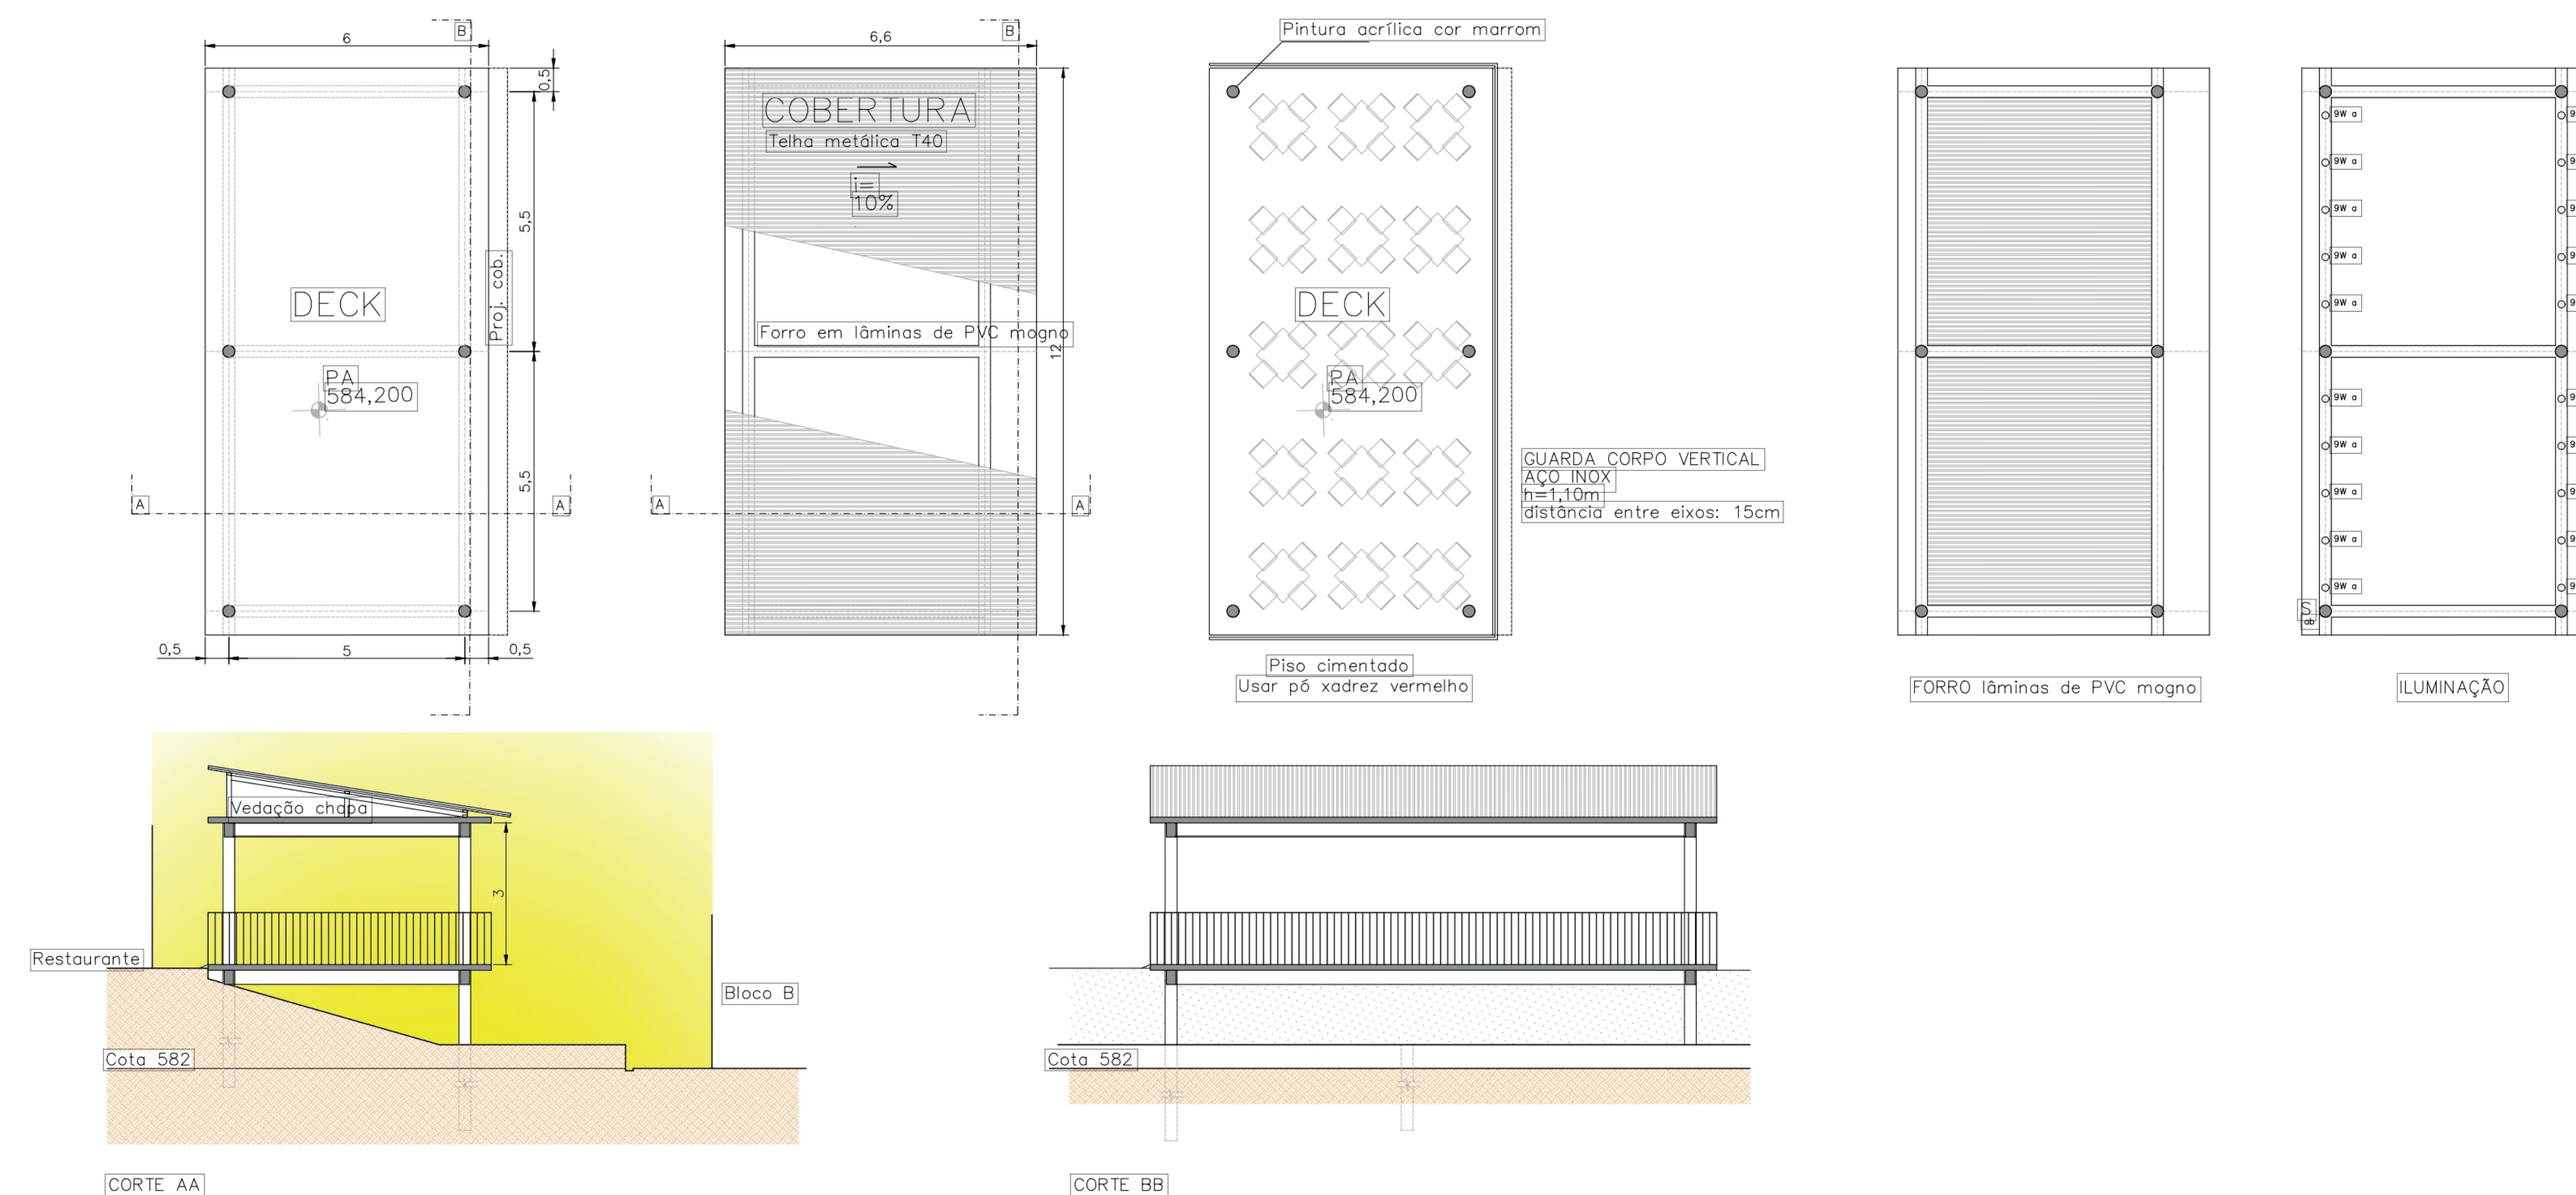

**QUEREMOS
OUVIR
VOCÊ!**

O que achou dos projetos?
Dê sua opinião e saiba mais
informações!

ACESSE:

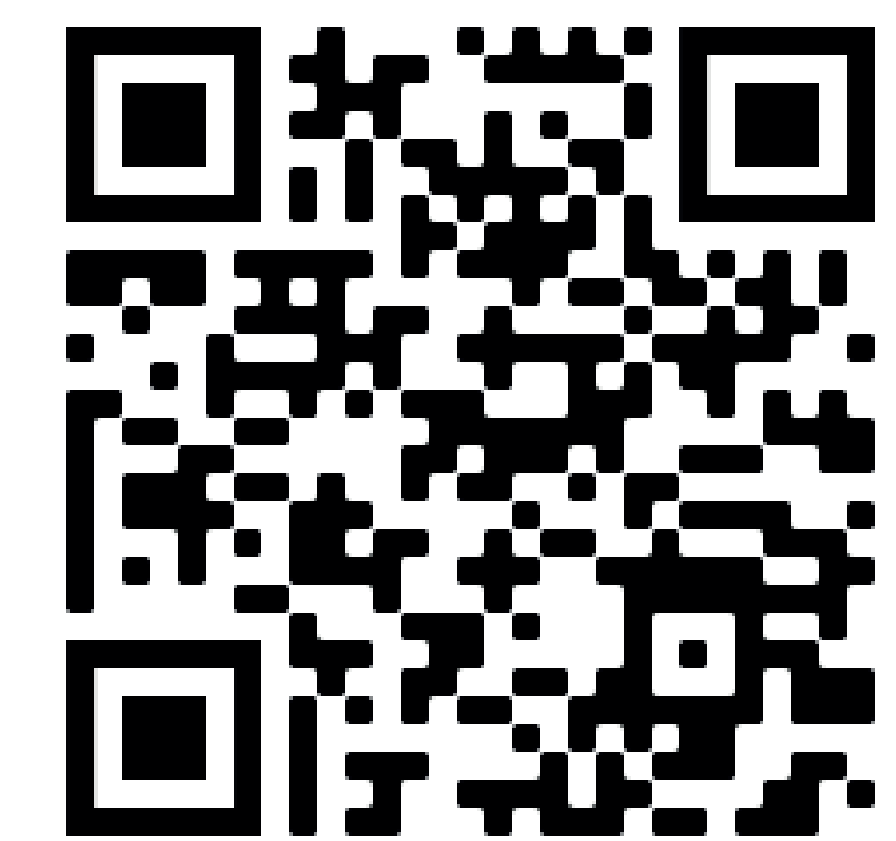

<http://bit.ly/espacofearp>